


арт. П1055

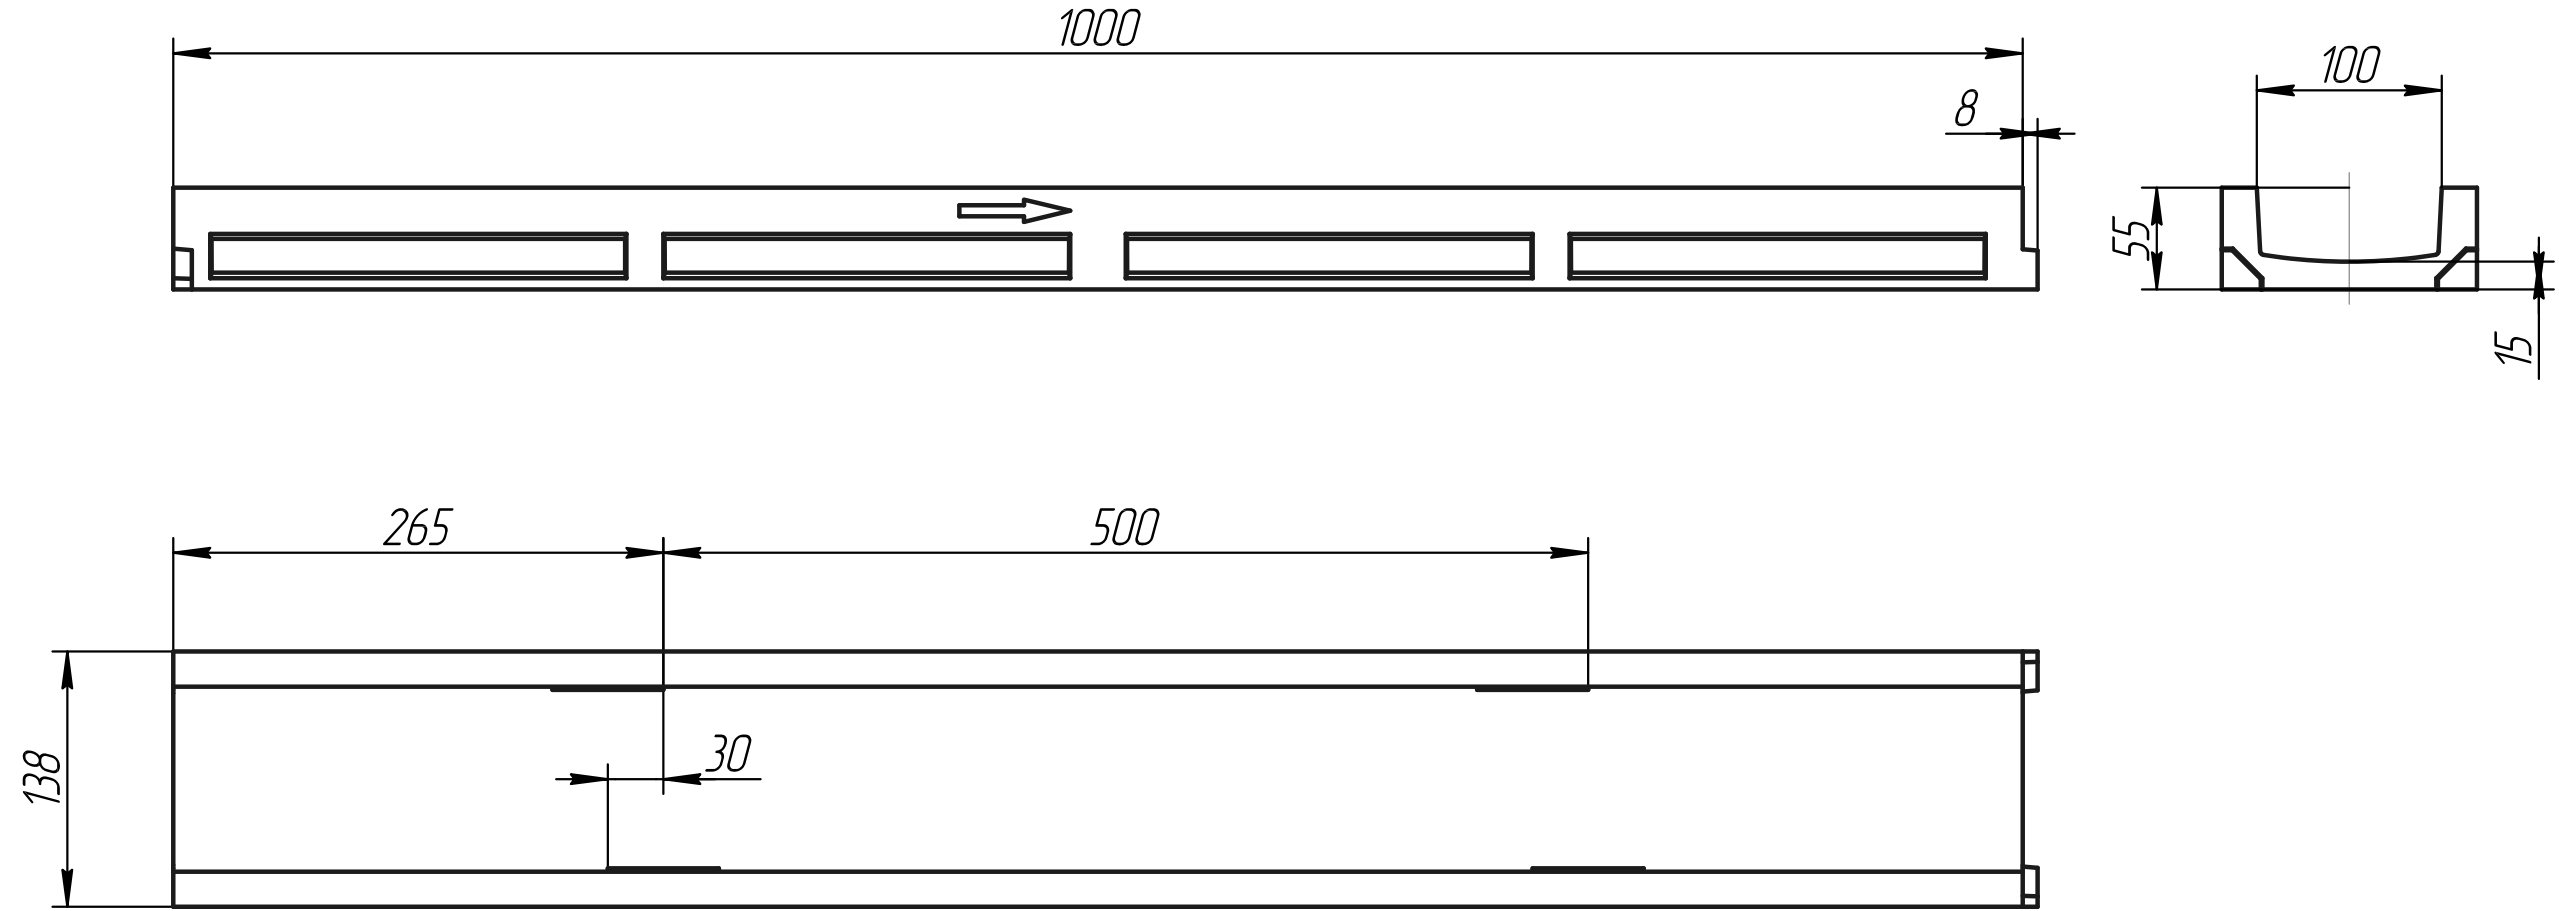

Инд. № подл.	Подп. и дата
Взам. инв. №	Инд. № дцкл.
Подп. и дата	Подп. и дата

				арт. П1055				
Изм.	Лист	№ докум.	Подп.	Дата	<i>Лоток водоотводный</i>	Лит.	Масса	Масштаб
Разраб.							8,1	1:1
Проб.						Лист	Листов 1	
Т.контр.						STEELLOT г. Москва		
И.контр.								
Утв.					Полимербетон Копировал			

Копировал

Формат А3